


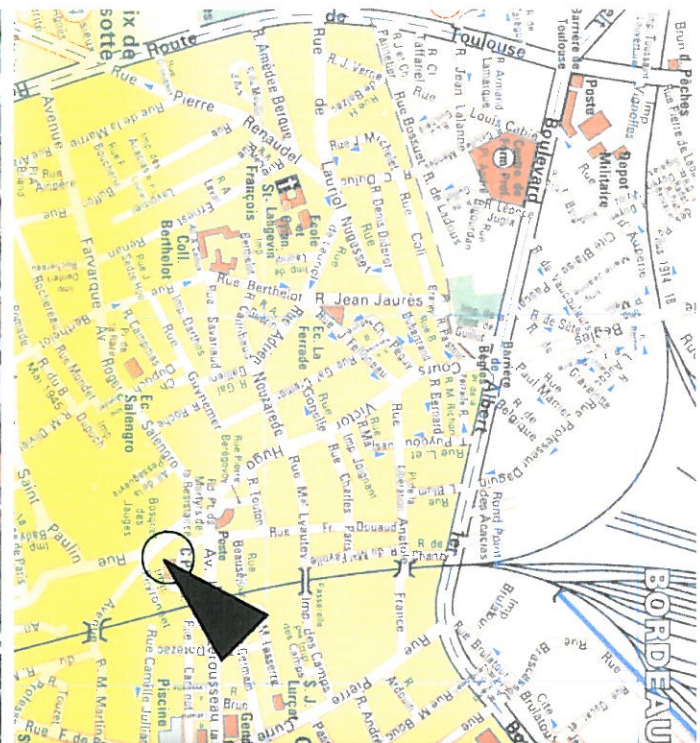

Plan de situation
Ech. 1 / 16 000 ème.



Photo Aérienne

Propriétaire M. Noël Lorenzo

Adresse Cours Victor Hugo - 33 130 BEGLES

Tél:

Fax:

Christian Carere - Architecte DESA

Bureau 2 - rue du Cardinal Richaud - 33 300 BORDEAUX

Tél. / Fax : 05.56.98.20.61 Mail : contact@cc-arch.com

PHASE: RELEVÉ - ETAT DES LIEUX

N° PLAN:

Echelle: 1/ 100 ème.

Date: Avril 2008

Modif N° **Date** **Désignation**



DIRECTION GÉNÉRALE DES IMPÔTS

EXTRAIT DU PLAN CADASTRAL
INFORMATISÉ

EXTRAIT DU PLAN CADASTRAL

Département :
GIRONDE
Commune :
BEGLES


Section : AM
Échelle d'origine : 1/1000
Échelle d'édition : 1/1000
Date d'édition : 16/04/2008
(fuseau horaire de Paris)


Le plan visualisé sur cet extrait est géré par le centre
des impôts foncier suivant :
Cité Administrative-Bâtiment A
BORDEAUX 1
11
ème Etage
Boite 20
33090 BORDEAUX CEDEX
tél. 05 56 24 80 80 -fax 05 56 24 86 01

Cet extrait de plan vous est délivré par :

cadastre.gouv.fr

©2007 Ministère du budget, des comptes publics et
de la fonction publique

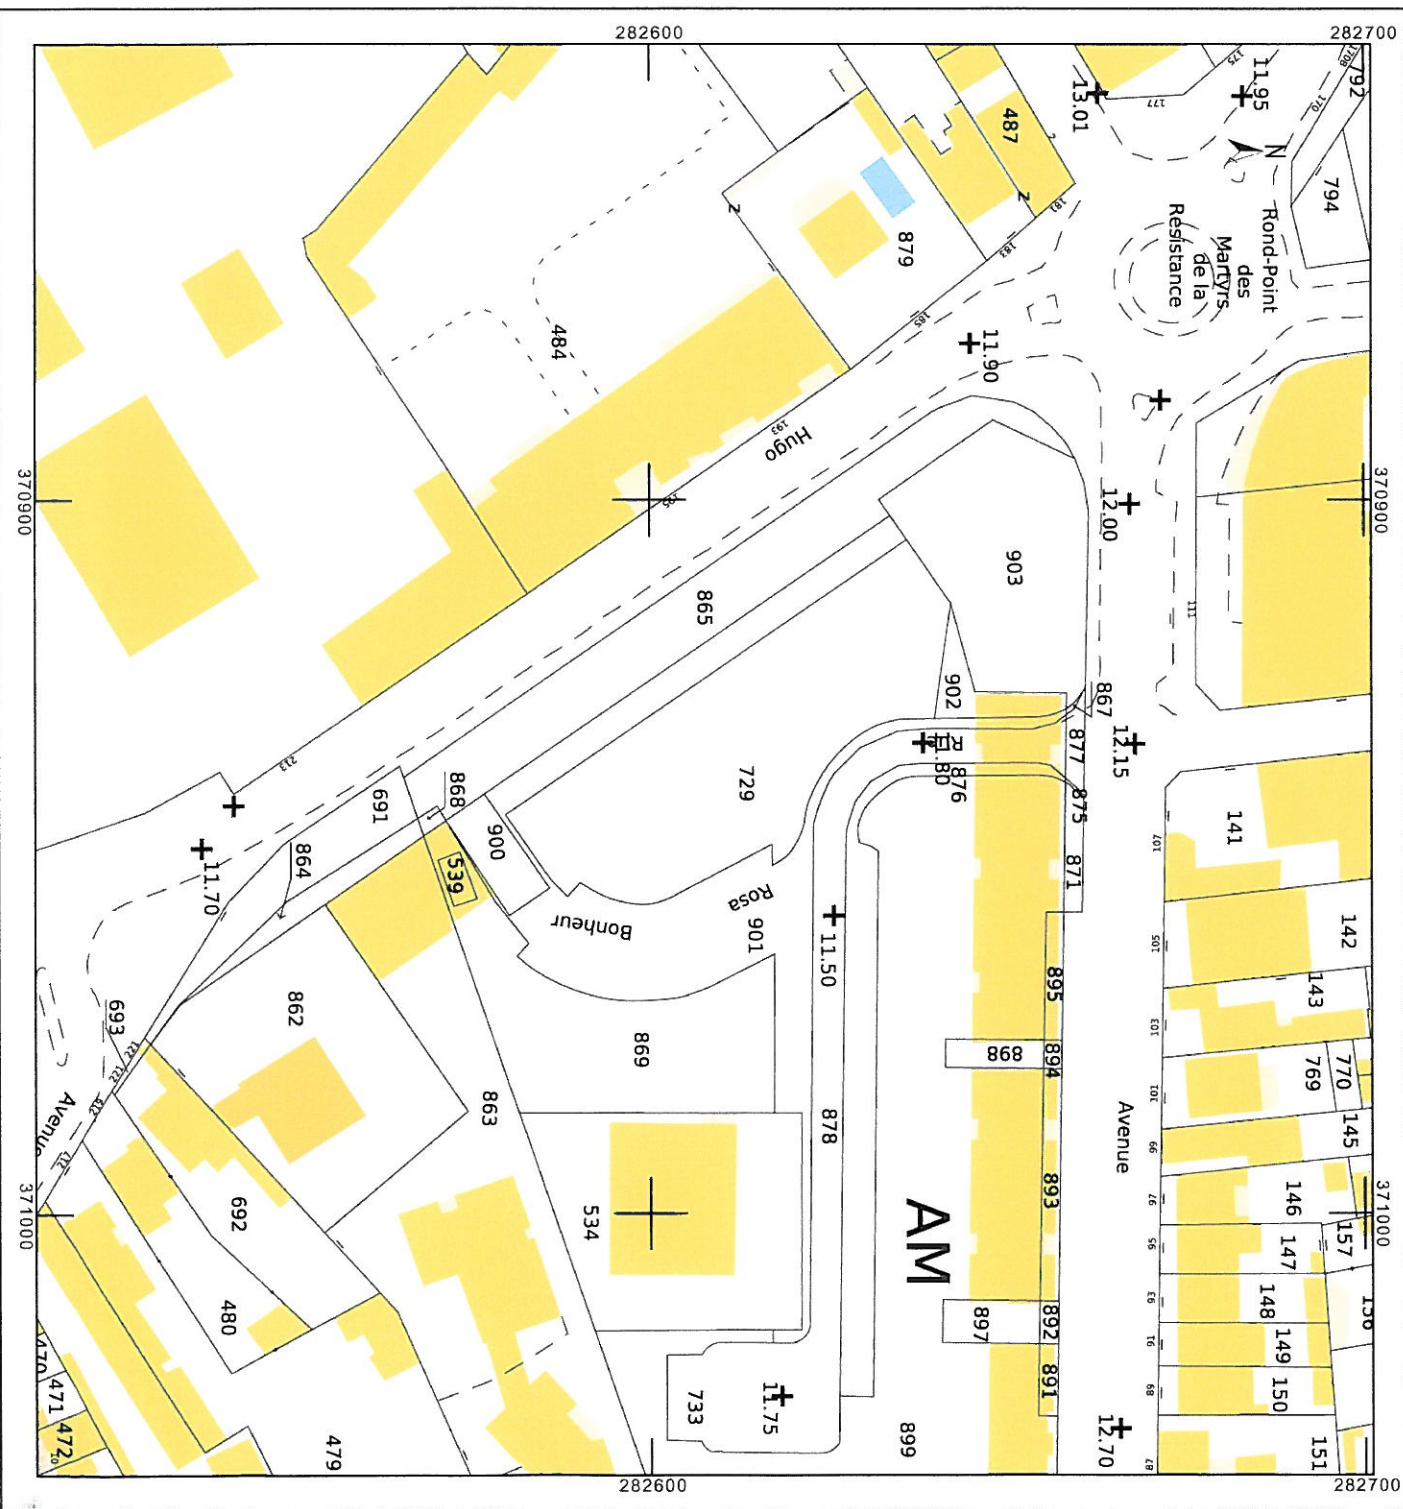

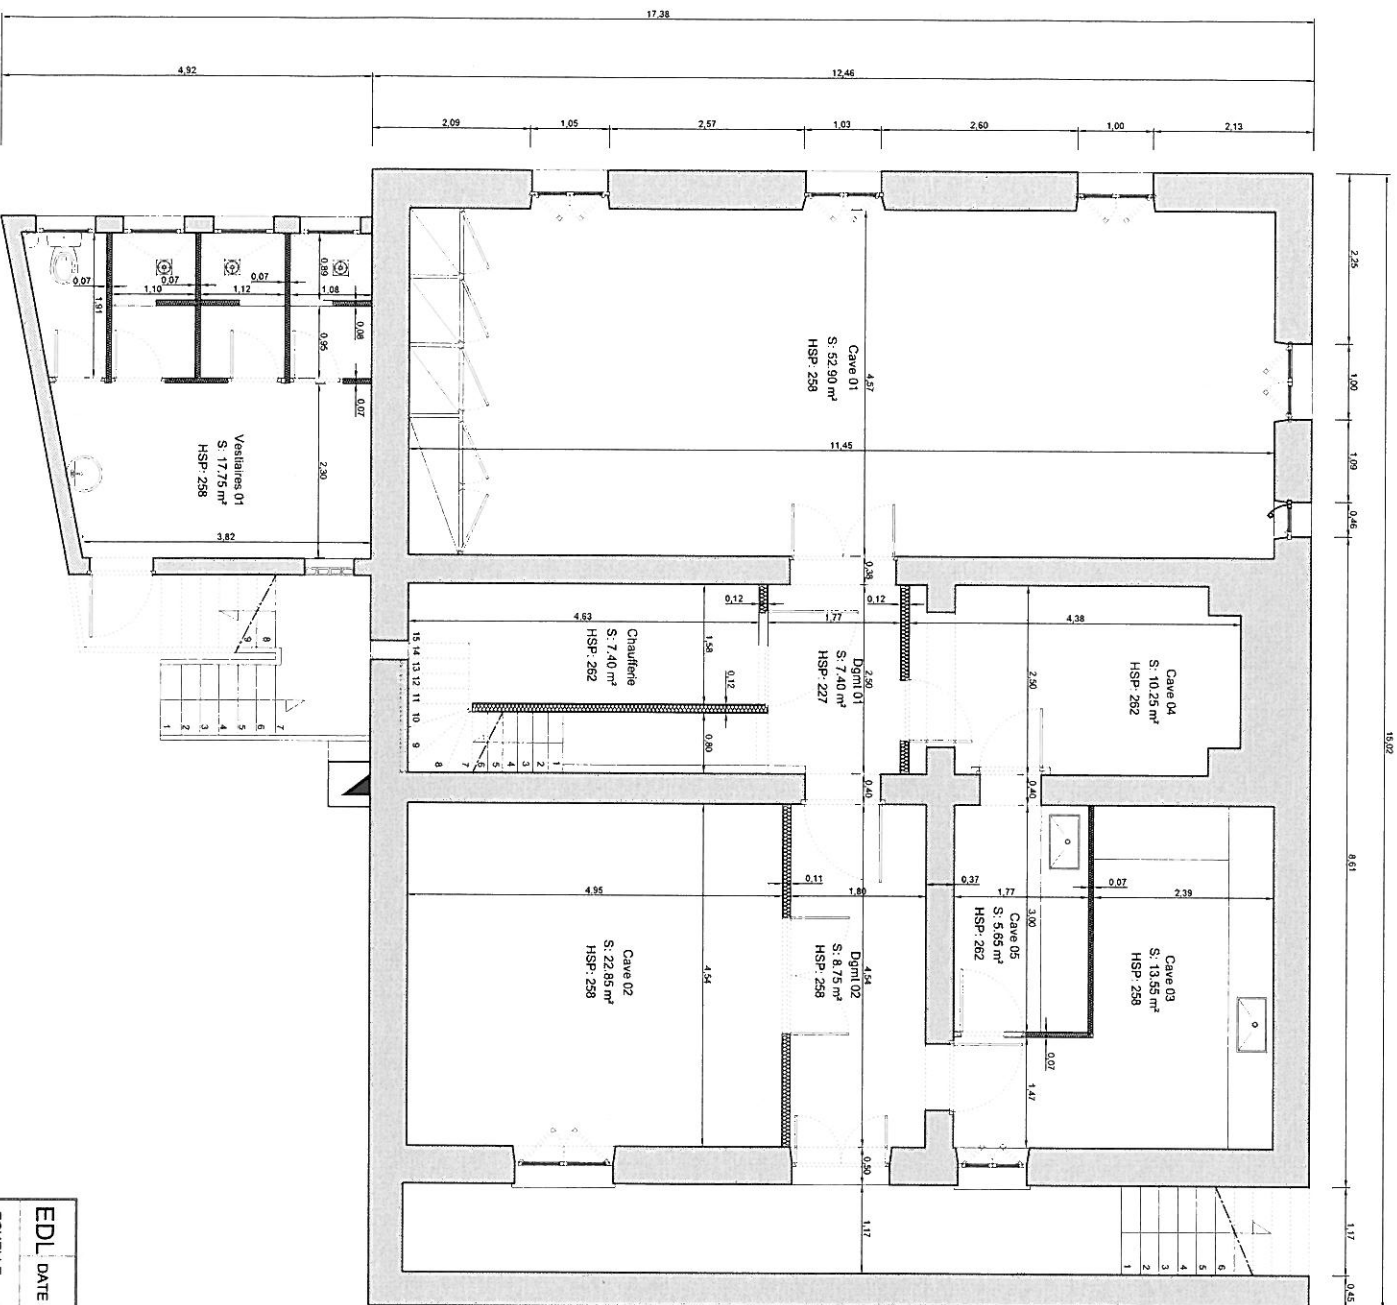

SOLS - SOL

SHOB	188.00
------	--------

Surfaces Utiles en m²

Cave 01	52.90
Cave 02	22.85
Cave 03	13.55
Cave 04	10.25
Cave 05	5.65
Chaufferie	7.40
Dégagement 01	7.40
Dégagement 02	8.75
Vestiaires 01	17.75

S / Total	128.75
-----------	--------


EDL DATE Avril 2008

ECHELLE 1/100

Cours Victor Hugo
33 130 Bègles
Plan Sous Sol



Christian Carrière
Architecte desà
BISOTEL 2 - rue du Cardinal Richelieu
33000 Bordeaux
Tél / Fax: 05 56 98 20 81
Mail: ccarriere@orange.fr

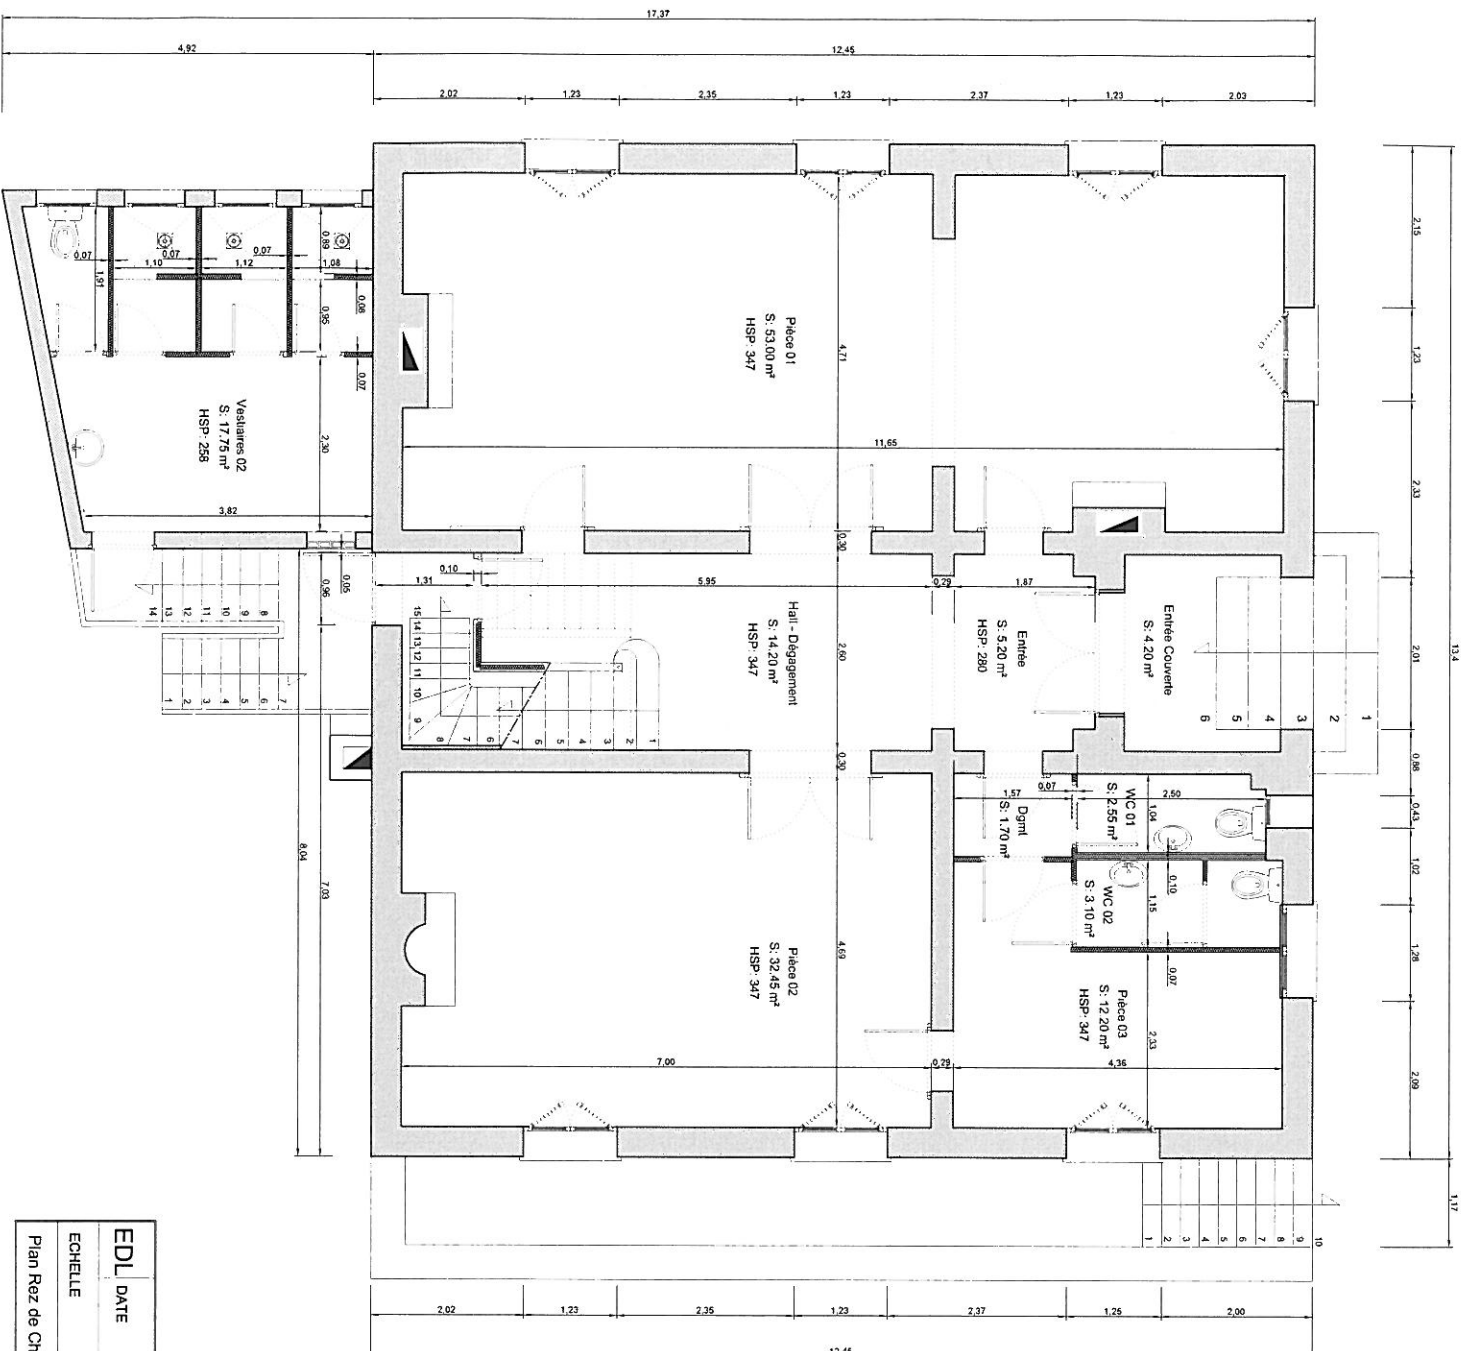

Rez de Chaussée

SHOB 188.00

Surfaces Utiles en m²

Entrée Couverte 4.20

Entrée 5.20

Hall / Dégntl 14.20

Pièce 01 53.00

Pièce 02 32.45

Pièce 03 12.20

WC 01 2.56


WC 02 3.10

Dégagement 01 1.70

Vestiaires 02 17.75

S / Total 146.35

EDL	DATE	Avril 2008	Cours Victor Hugo 33 130 Bègles	 Christian Carrière Architecte désa BIOCTEL 2 - rue du Cardinal Richelieu 75002 Paris (01 46 36 60 01) Mail: ccarriere@cc-archi.com
ECHELLE	1/100			
Plan Rez de Chaussée				

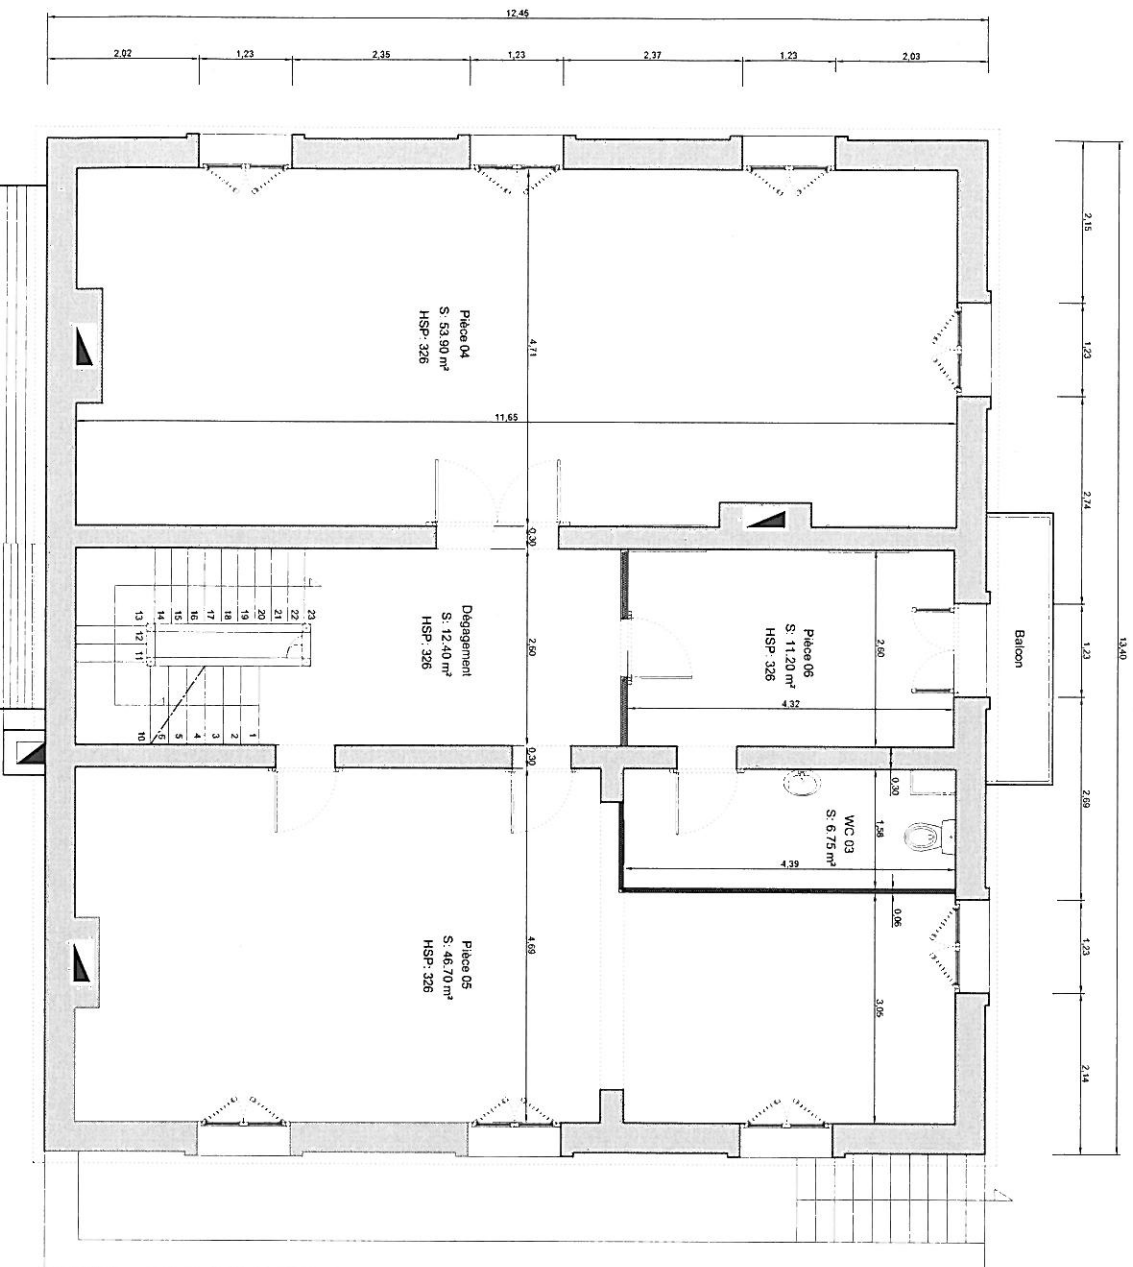


R + 1

SHOB 166.80

Surfaces Utiles en m²	
Dégauchement	12.40
Pièce 04	53.90
Pièce 05	46.70
Pièce 06	11.20
WC 03	6.75

S / Total 130.95

EDL	DATE	Avril 2008	Cours Victor Hugo 33 130 Begles	
ECHELLE	1/100			
Plan R + 1				
Christian Carrière Architecte d'essai 25000 Bordeaux Tel / Fax 05 56 96 20 61 Mail: ccarriere@cc-archi.com				

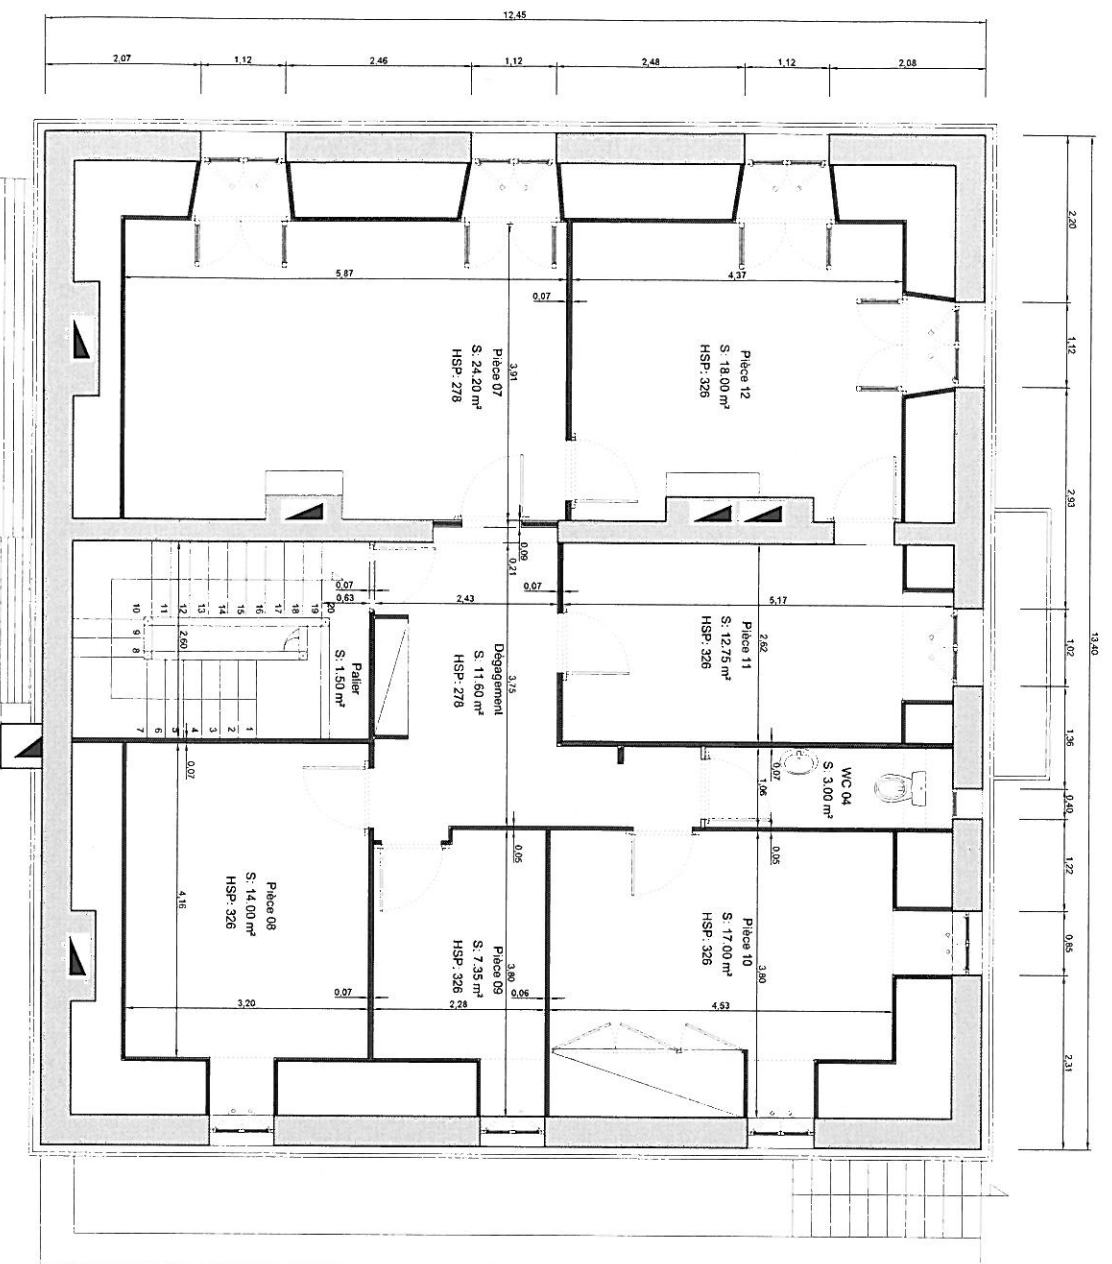

R + 2

SHOB 166.80

Surfaces Utiles en m²

Palier 1.50

Dégagement 11.60

Pièce 07 24.20

Pièce 08 14.00

Pièce 09 7.35

Pièce 10 17.00

Pièce 11 12.75

Pièce 12 18.00

WC 04 3.00

S / Total 109.40

Total Ensemble

SHOB 709.60

S. Utiles en m² 515.45

EDL DATE Avril 2008

ECHELLE 1/100

Plan R + 2

Cours Victor Hugo

33 130 Begles



Christian Carrere
Architecte d'essai
33000 Bordeaux
33 130 Begles
Tél : 05 57 00 00 00
Mail : christian@ccarchitecte.com