


CFTE


FSU

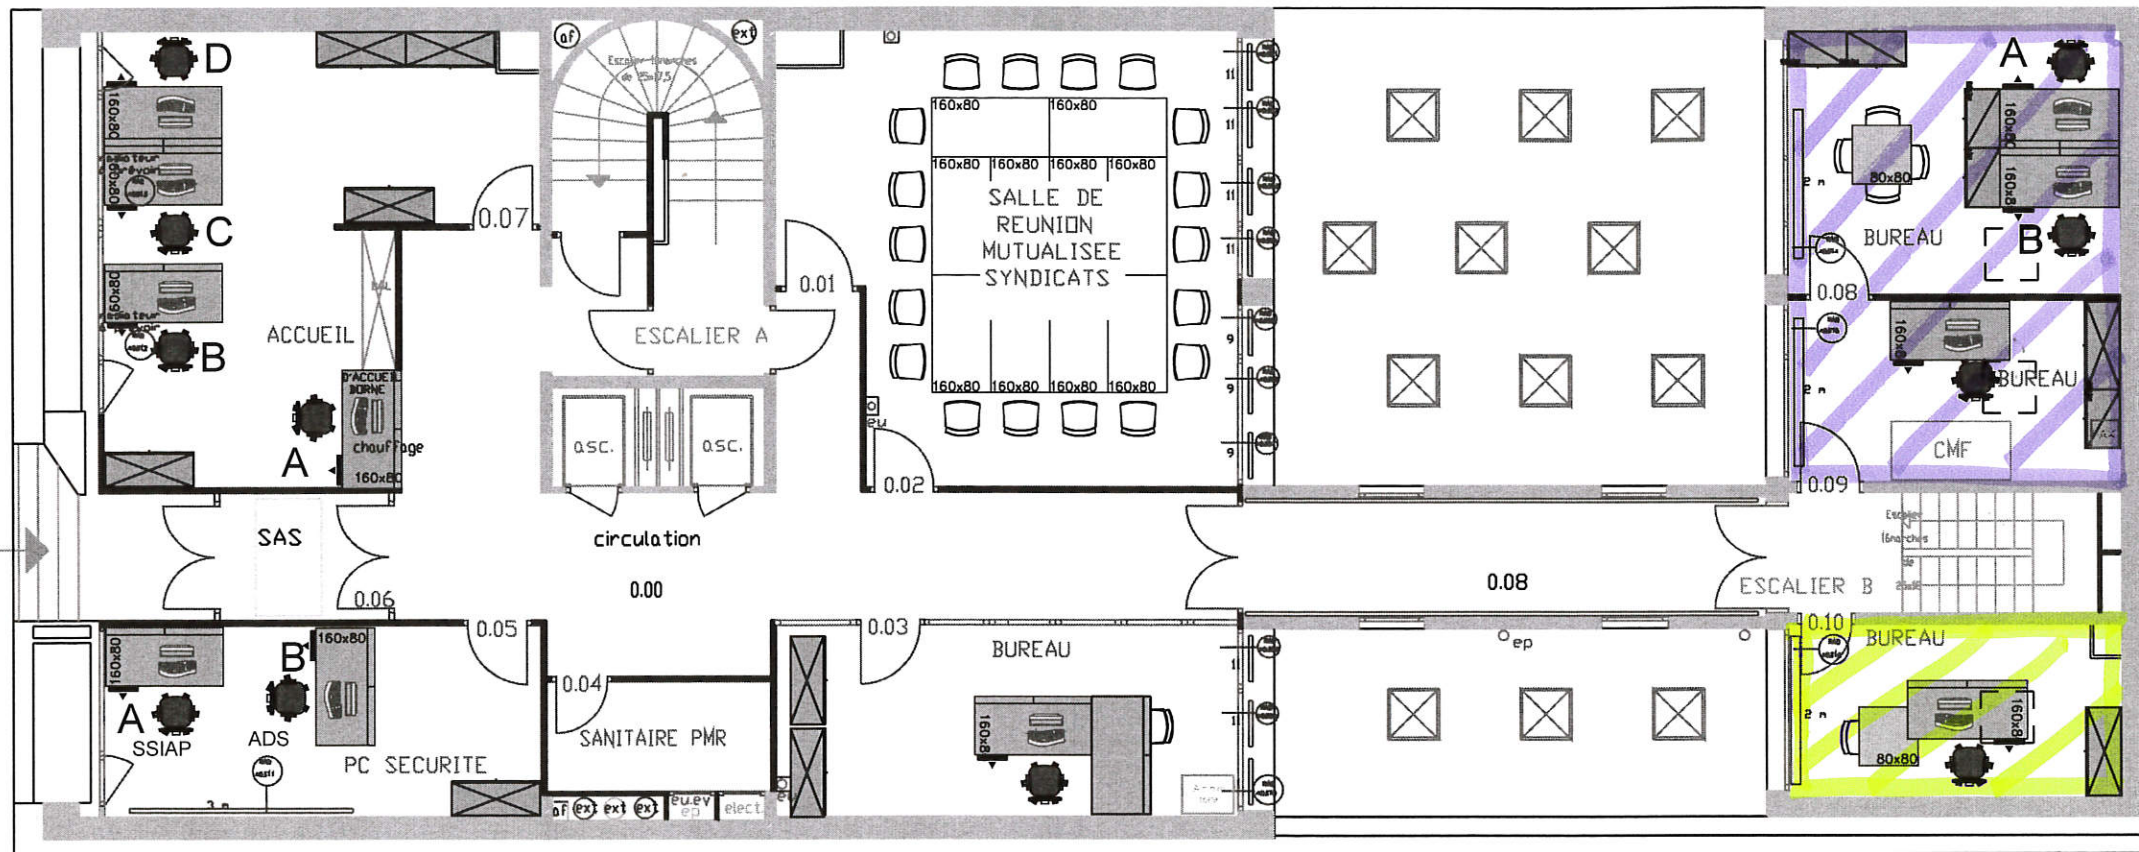

IMPLANTATION PROTEGEE

 République Française		Ministère de la Culture et de la Communication Bureau du fonctionnement des services				182, rue Saint-Honoré 75033 Paris CEDEX 01		
Ministère Culture Communication		Plan de niveau				Date: 01/02/2016		
Gestion	Lot	Bâtiment	Zone	Niveau	Document	Echelle	N° doc	Indice
ARCHI	-	RCH	TZ	00	plan	Libre	P01	01

CGT

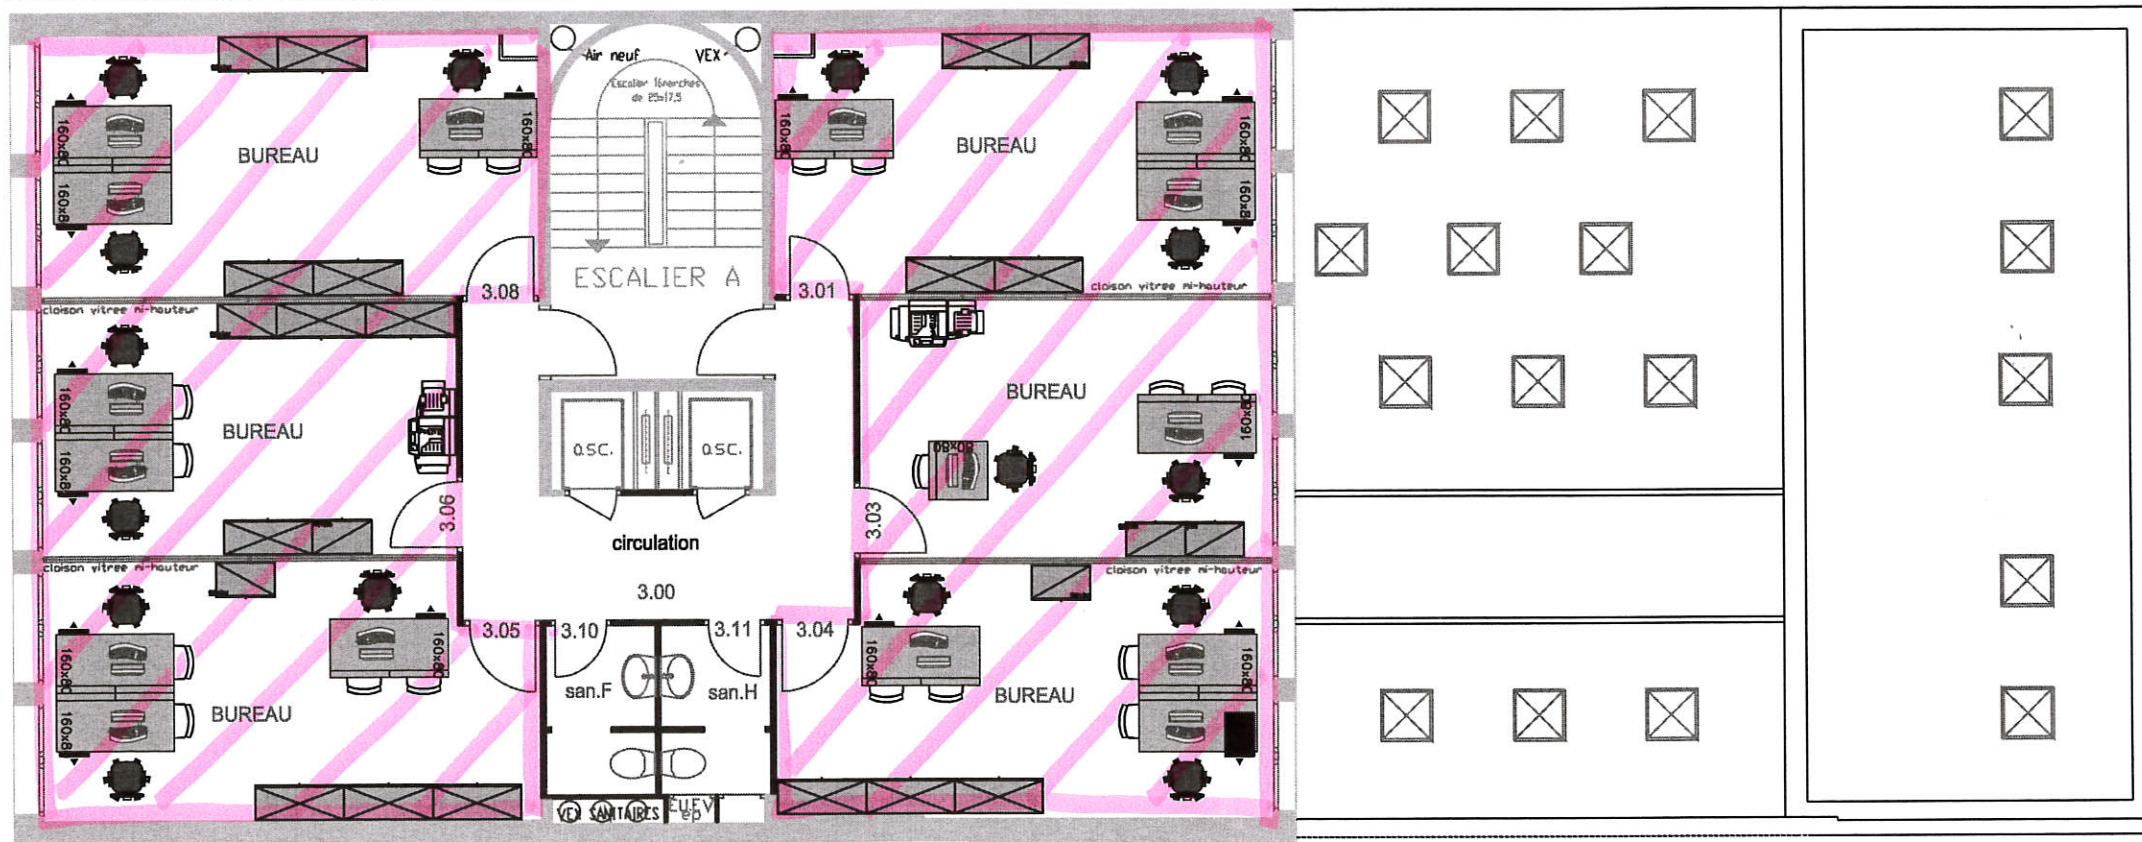

Armoire basse l:80xHt:102



Armoire basse l:80xHt:136




Armoire haute l:120xHt:198

IMPLANTATION PROTÉGÉE

 République Française		Ministère de la Culture et de la Communication Bureau du fonctionnement des services				182, rue Saint-Honoré 75033 Paris CEDEX 01		
 Ministère de la Culture et de la Communication		Plan de niveau				Date: 01/02/2016		
Gestion	Lot	Bâtiment	Zone	Niveau	Document	Echelle	N° doc	Indice
ARCHI	-	RCH	TZ	03	plan	Libre	P01	01

CGT

UNSA

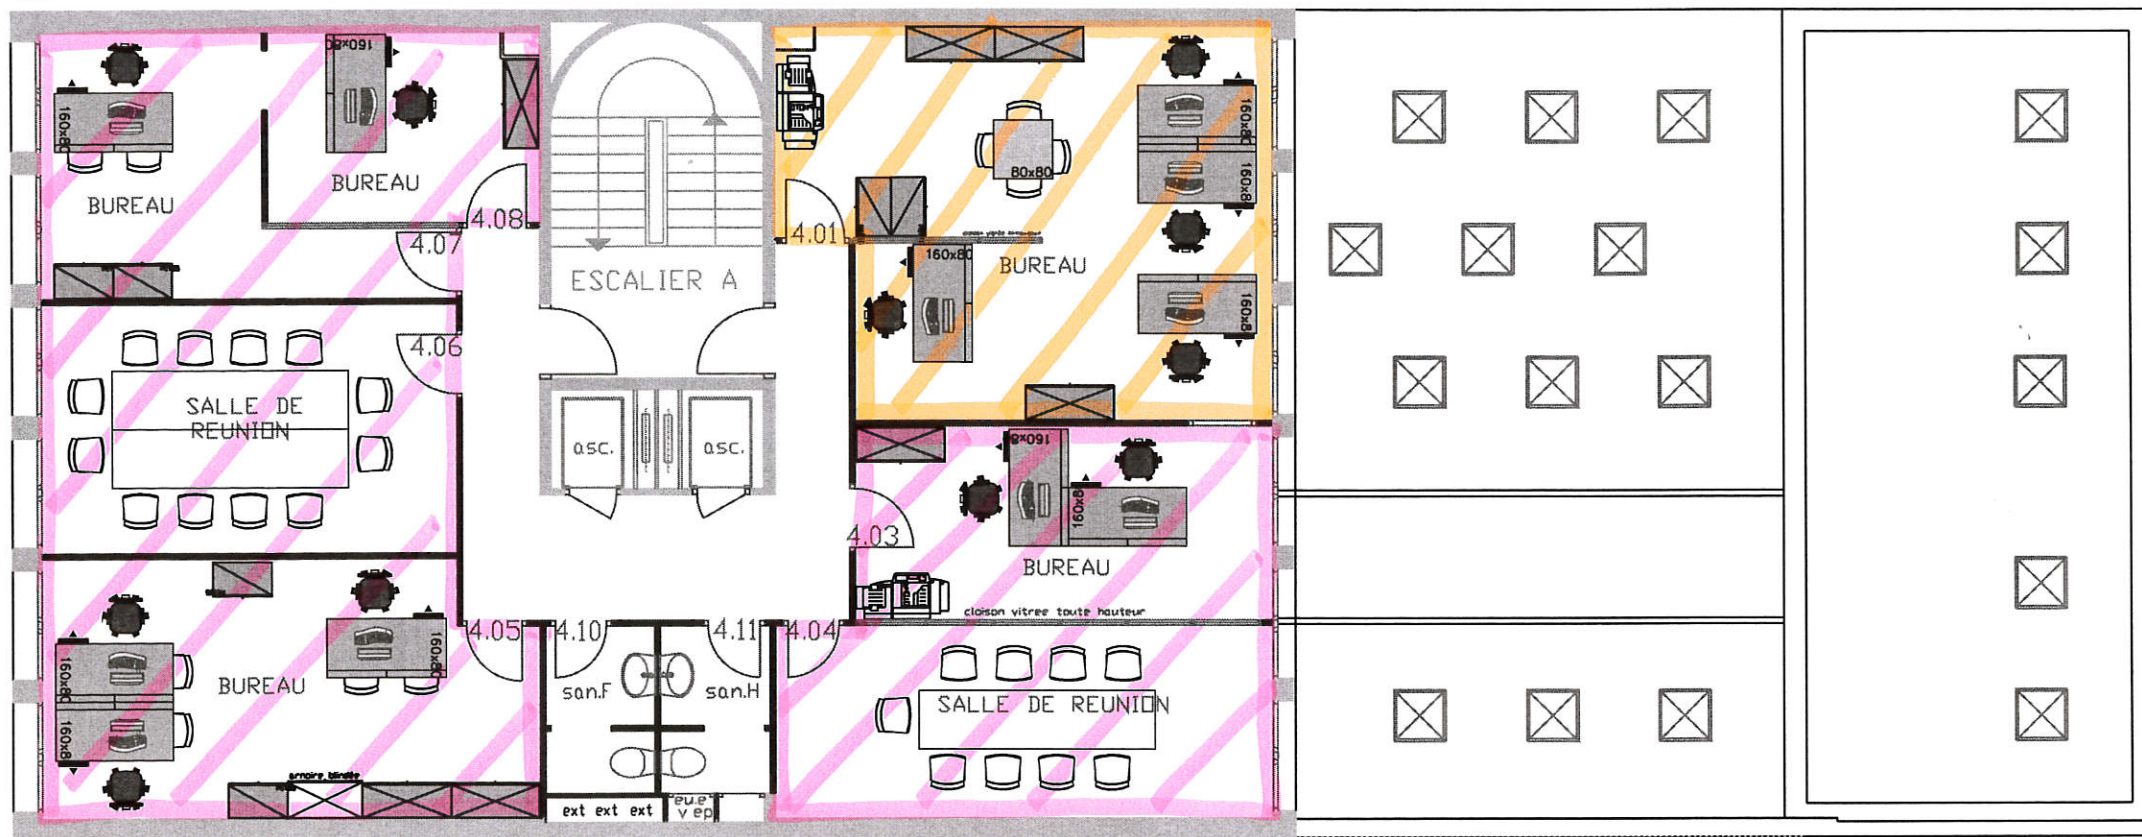

Armoire basse l:80xHt:102



Armoire basse l:80xHt:136



Armoire haute l:120xHt:198


IMPLANTATION PROTÉGÉE

 République Française Ministère de la Culture et de la Communication Bureau du fonctionnement des services	182, rue Saint-Honoré 75033 Paris CEDEX 01							
	Date: 01/02/2016							
Plan de niveau								
Gestion	Lot	Bâtiment	Zone	Niveau	Document	Echelle	N° doc	Indice
ARCHI	-	RCH	TZ	04	plan	Libre	P01	01

CFDT

FSU

SUD

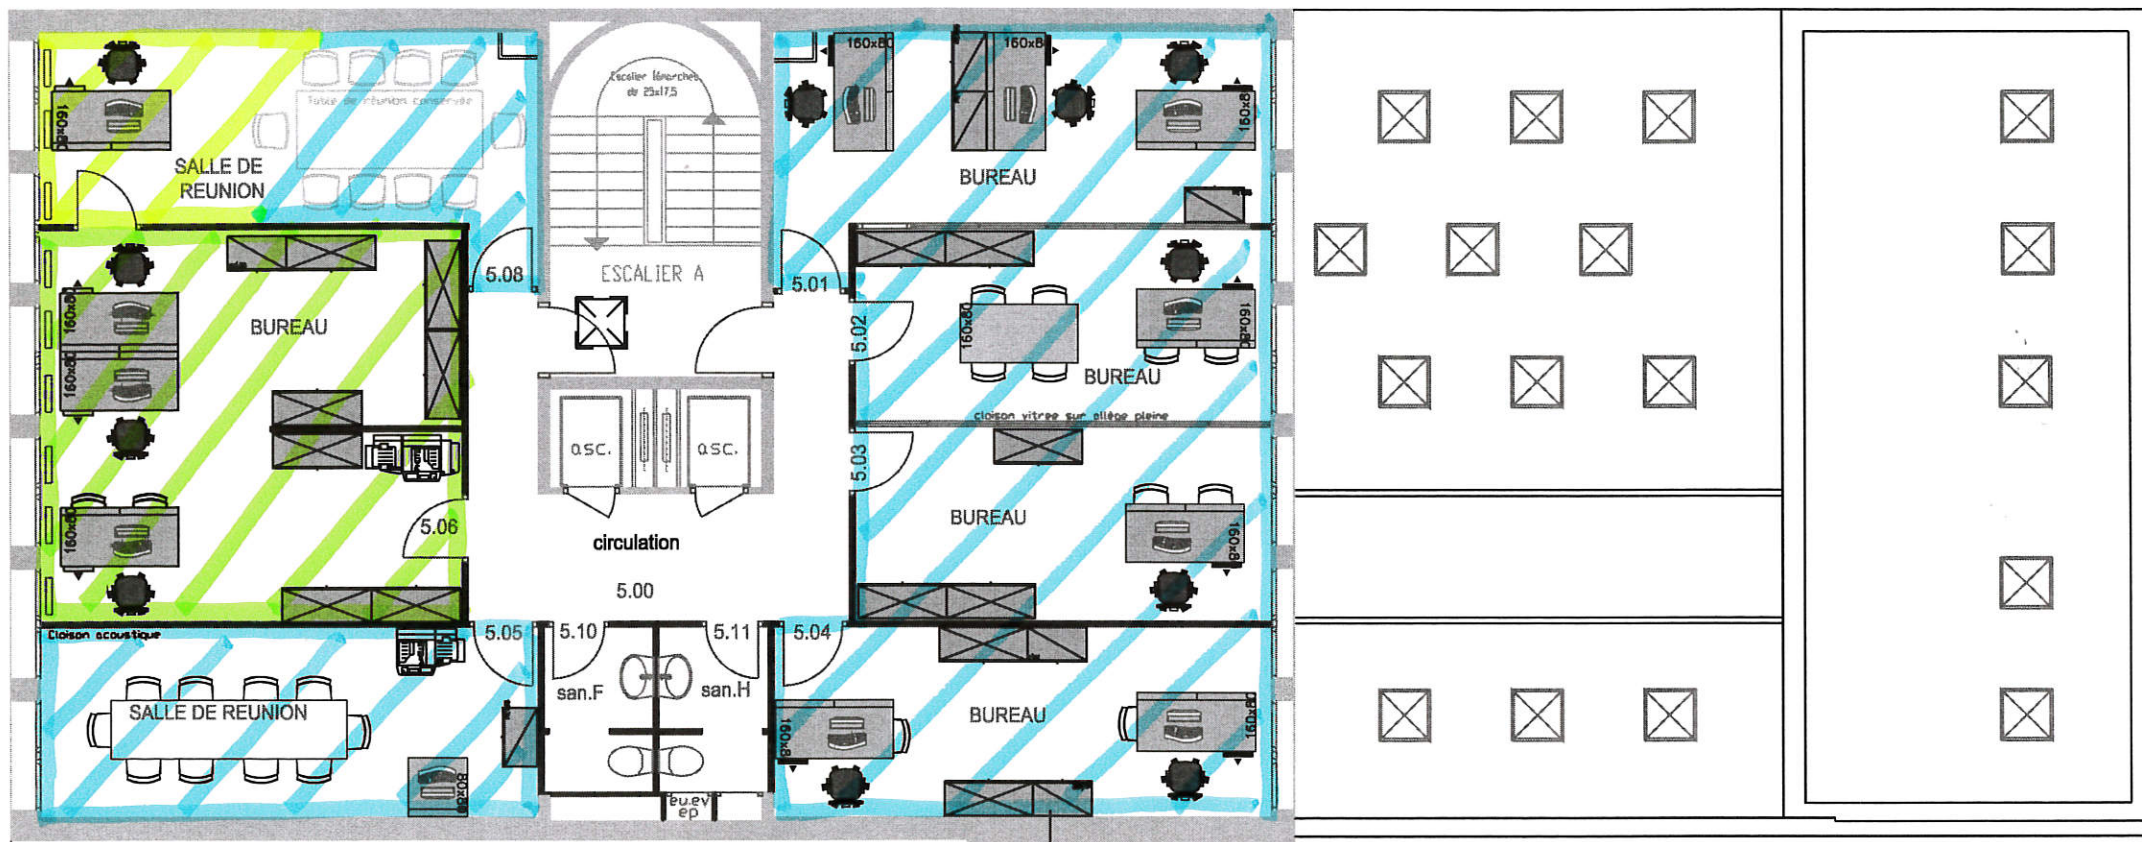

Armoire basse 1:80xHt:102



Armoire basse 1:80xHt:136



Armoire basse avec Scan/Freebox/Imprimante/Fax


Armoire haute 1:120xHt:198

IMPLANTATION PROJETÉE

 Liberté • Égalité • Fraternité RÉPUBLIQUE FRANÇAISE	Ministère de la Culture et de la Communication Bureau du fonctionnement des services						182, rue Saint-Honoré 75033 Paris CEDEX 01	
 Ministère Culture Communication	Plan de niveau						Date	01/02/2016
Gestion	Lot	Bâtiment	Zone	Niveau	Document	Echelle	N° doc	Indice
ARCHI	-	RCH	TZ	05	plan	Libre	P01	01

FSU

CFDT

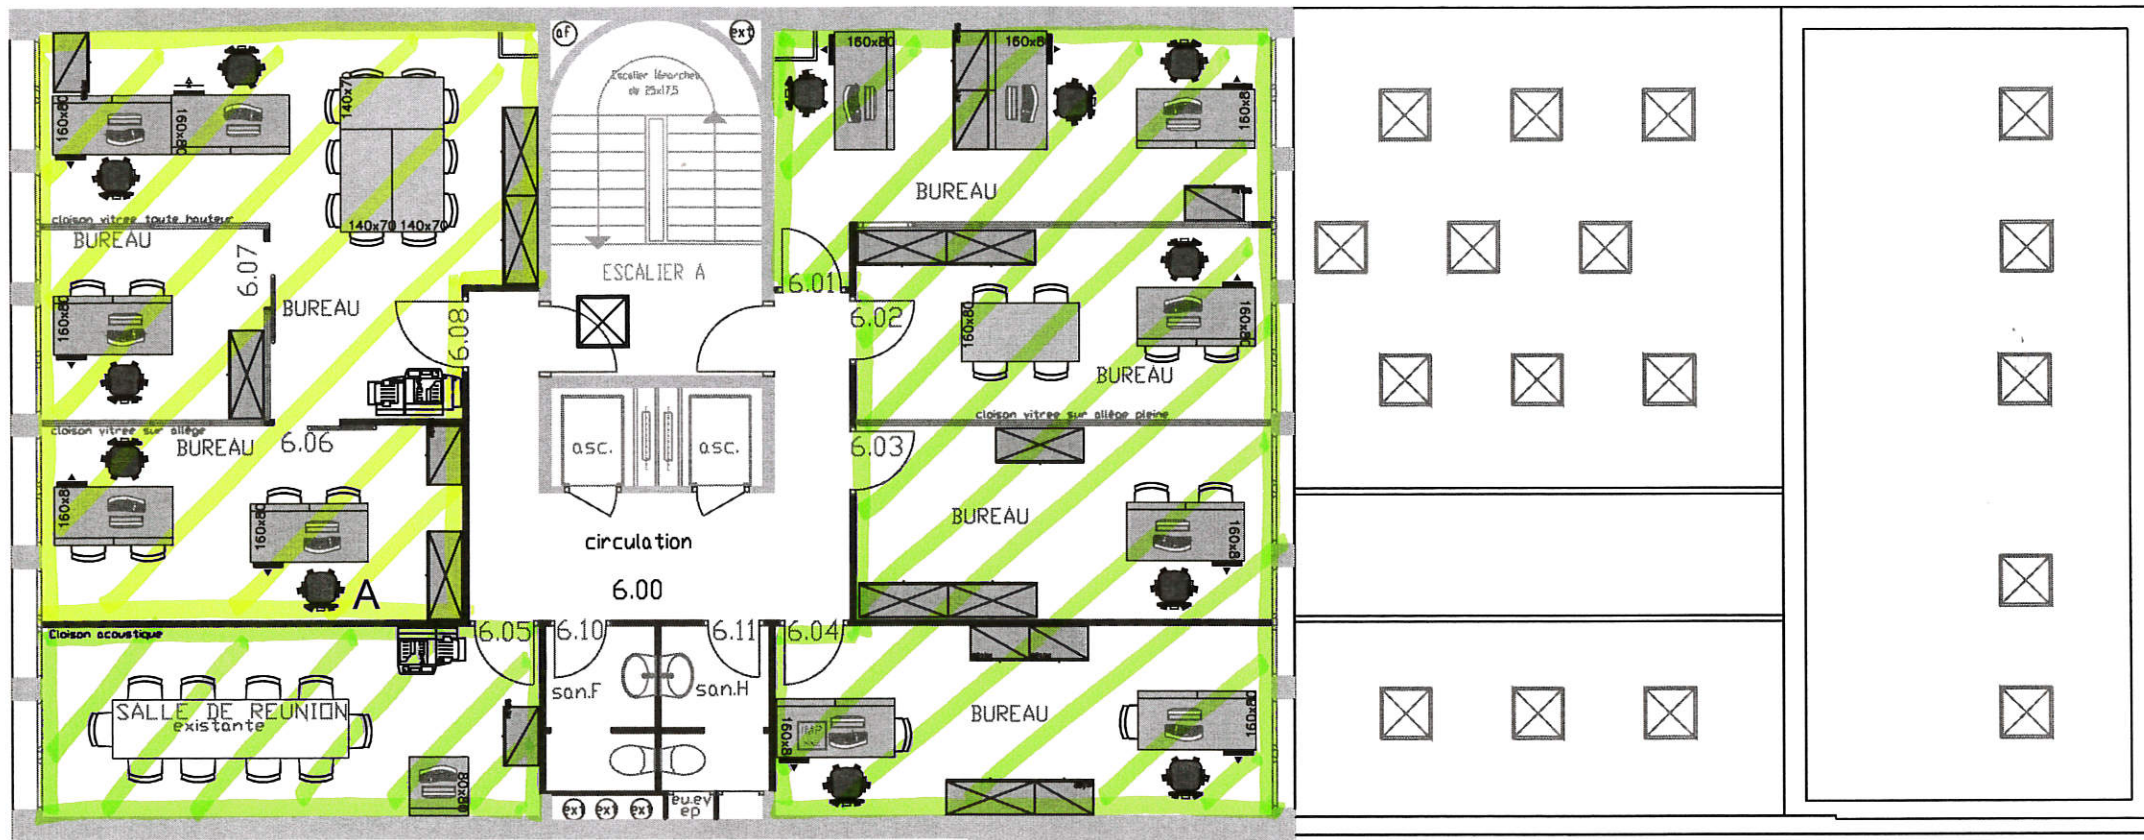

IMPLANTATION PROJETÉE

 Liberté • Égalité • Fraternité RÉPUBLIQUE FRANÇAISE	Ministère de la Culture et de la Communication Bureau du fonctionnement des services						182, rue Saint-Honoré 75033 Paris CEDEX 01	
 Ministère Culture Communication	Plan de niveau						Date:	01/02/2016
Gestion	Lot	Bâtiment	Zone	Niveau	Document	Echelle	N° doc	Indice
ARCHI	-	RCH	TZ	06	plan	Libre	P01	01