
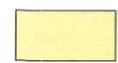


2ème ETAGE

LEGENDE


-  extincteur
-  sirène
-  interphone
-  éclairage de secours
-  RIA
-  commande de désenfumage
-  porte coupe-feu
-  ascenseur
-  chemin d'évacuation direction à suivre
-  chemin d'évacuation sortie finale

-  zone de circulation
-  zone du musée accessible au public
-  zone non accessible au public

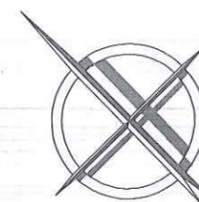

plans d'évacuation aile Ferrand 2ème étage


Eric Pallot - Architecte en Chef des Monuments historiques

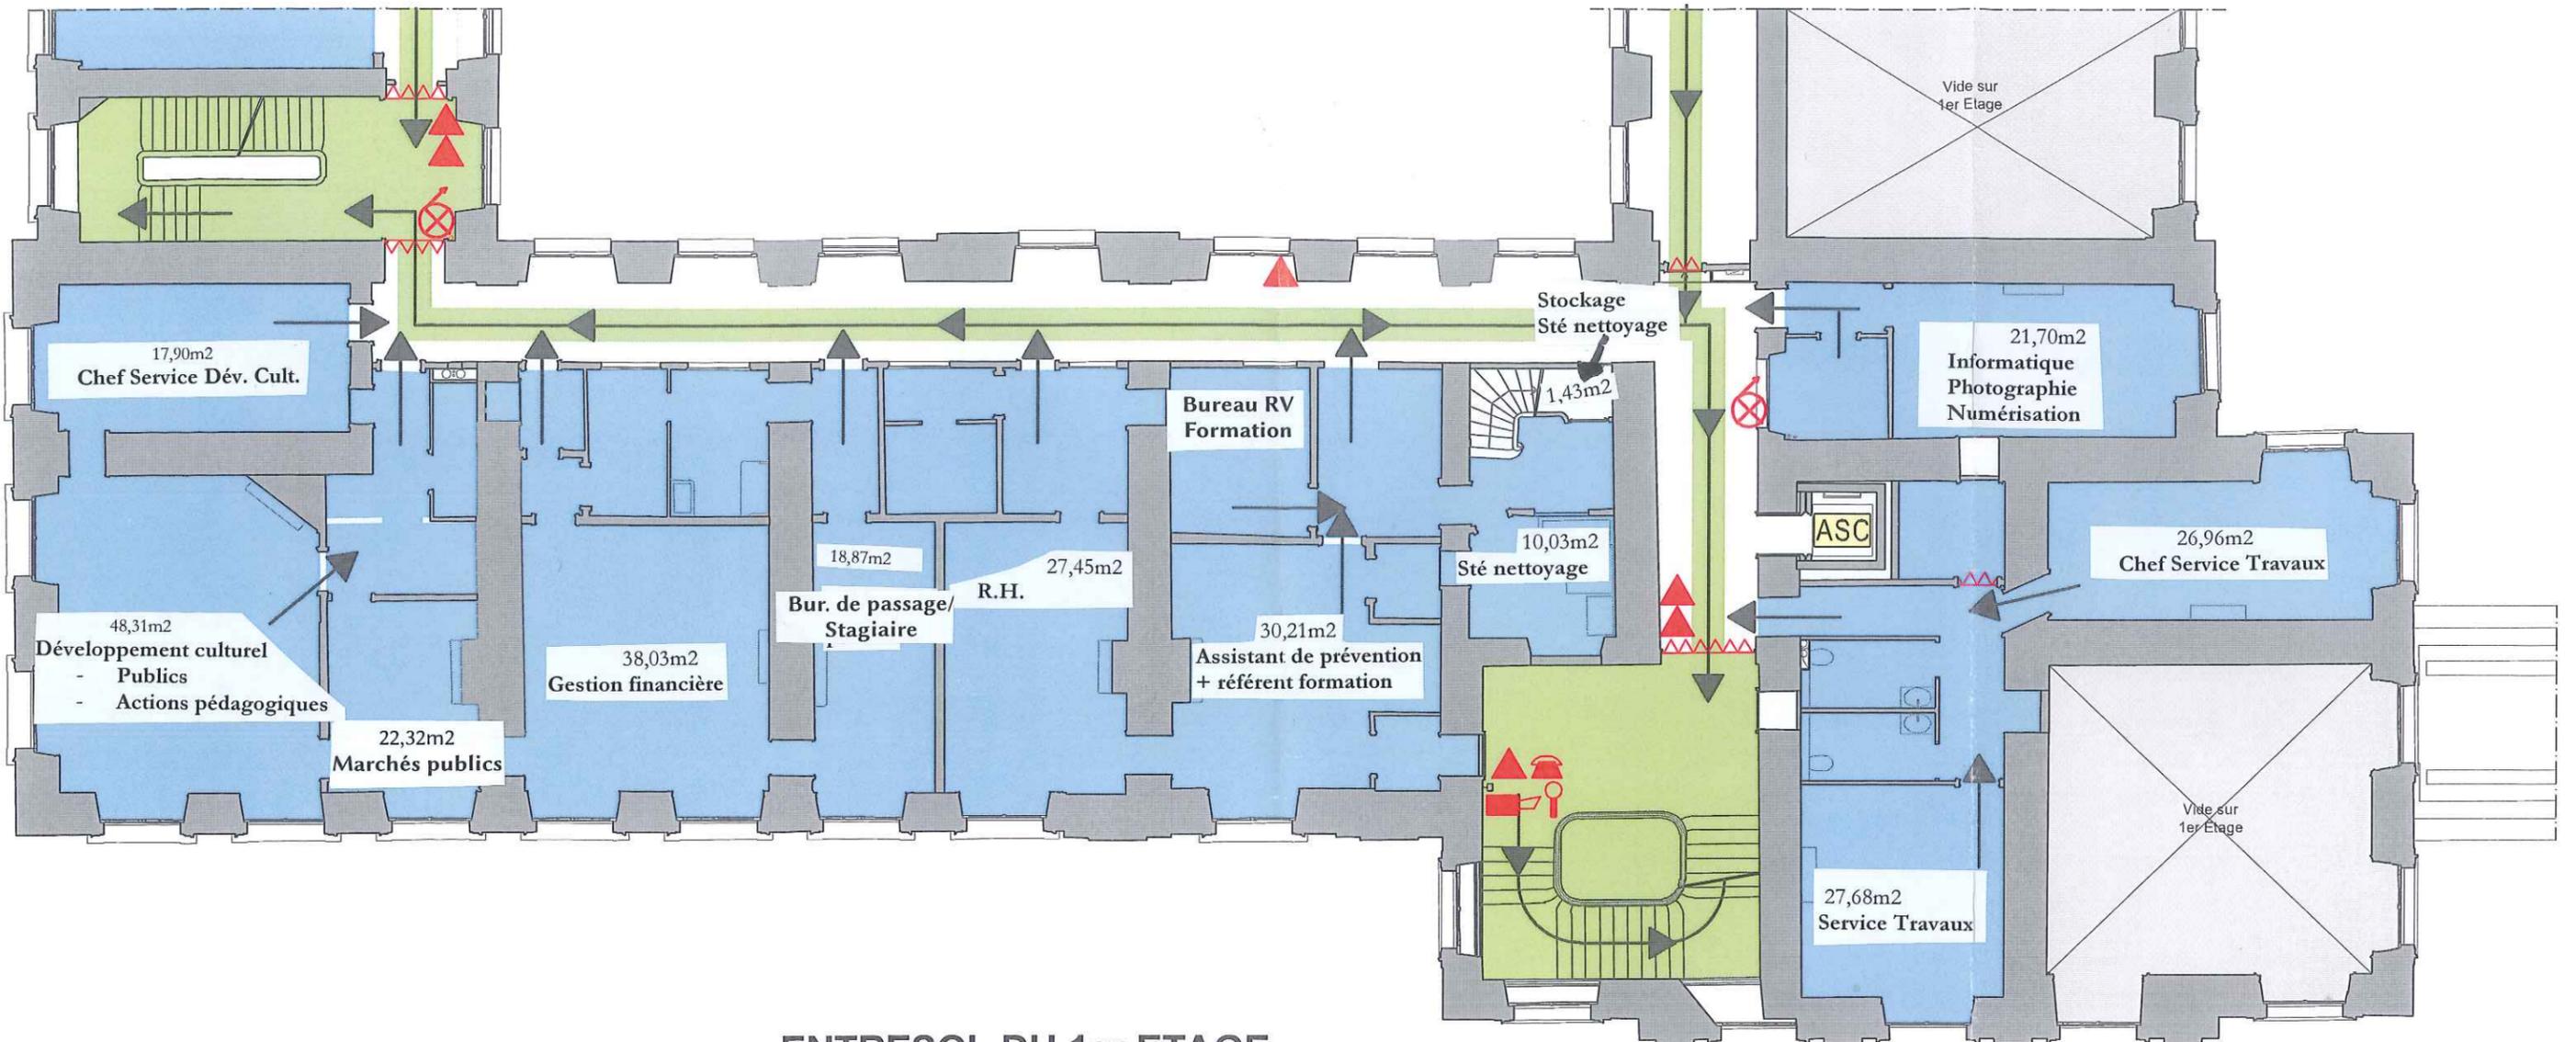


ENTRESOL DU 1er ETAGE

LEGENDE

-  extincteur
-  sirène
-  interphone
-  éclairage de secours
-  RIA
-  commande de désenfumage
-  porte coupe-feu
-  ascenseur
-  chemin d'évacuation direction à suivre
-  chemin d'évacuation sortie finale

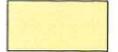-  zone de circulation
-  zone du musée accessible au public
-  zone non accessible au public

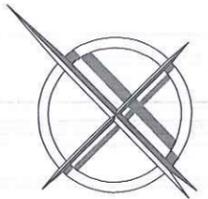

plans d'évacuation
aile Ferrand
**entresol du
1er étage**

Eric Pallot - Architecte en Chef des Monuments historiques